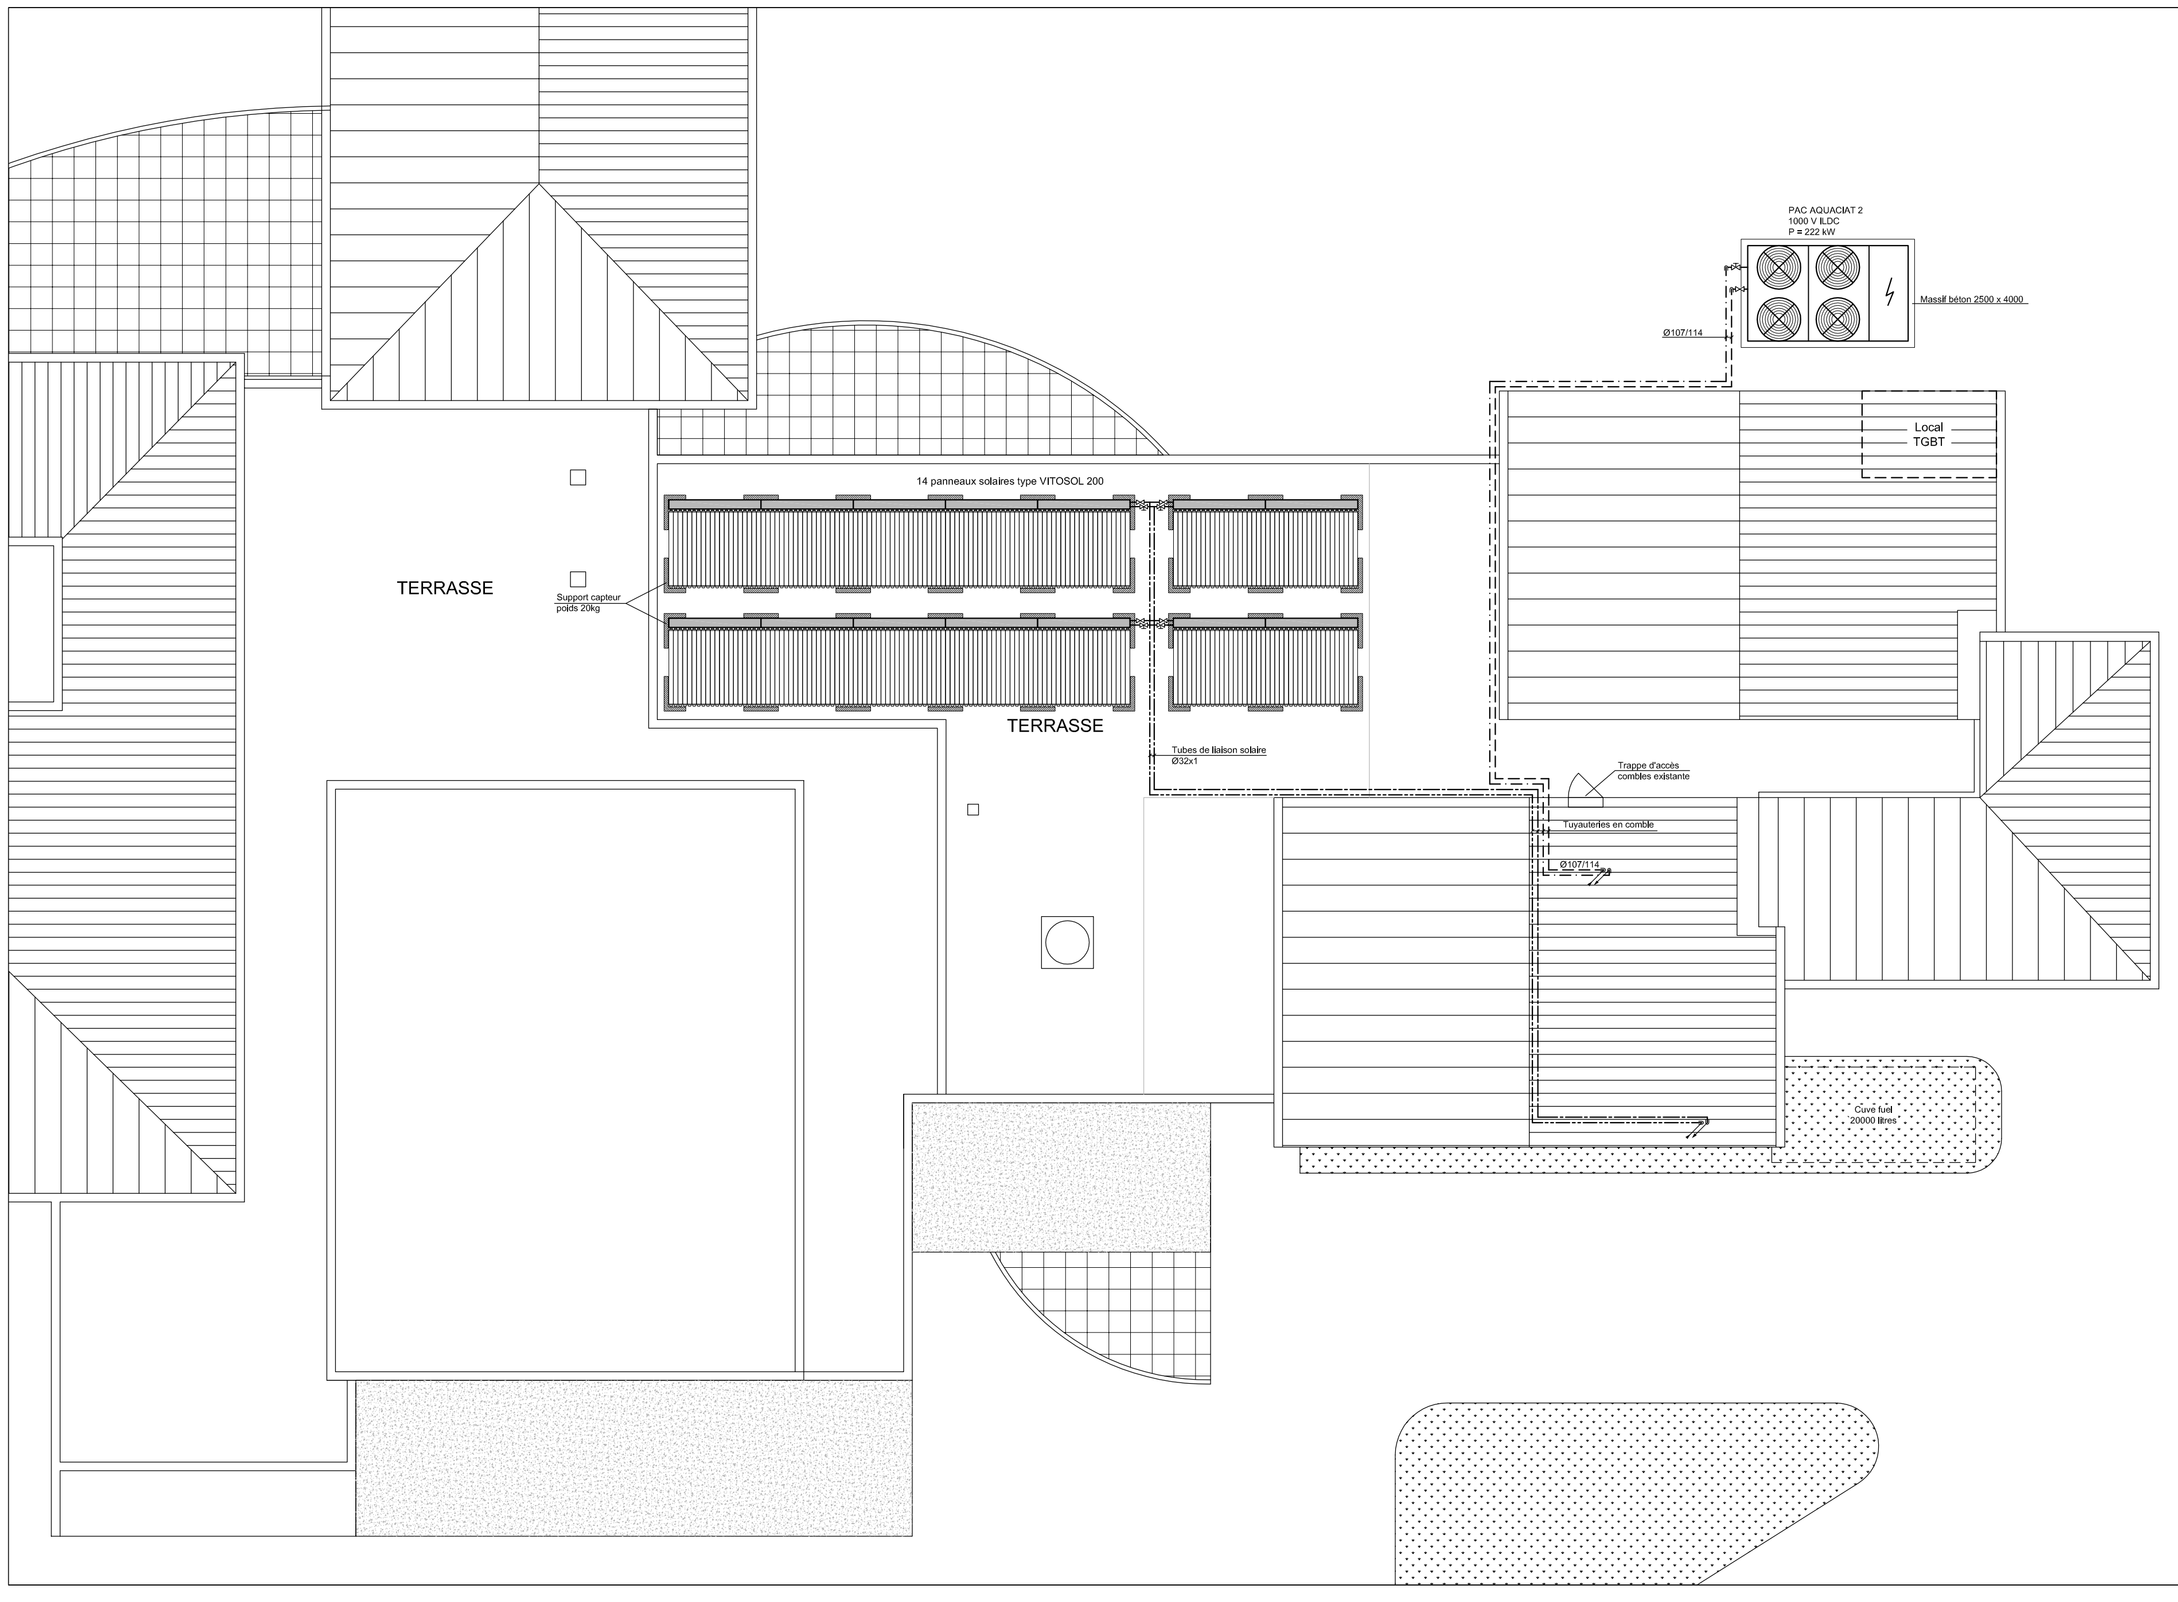

MAISON DE RETRAITE

51240 Saint-Germain-La-Ville

LOT 1 :

Réhabilitation de la chaufferie

Maître d'Ouvrage

Maison de retraite
Rue de Marne
51240 Saint-Germain-La-Ville
Tél. 03 26 67 52 69 - fax : 03 26 64 11 45

Bureau d'Études

SEIFLU
62, rue Hincmar
51100 REIMS
Tél. 03.26.89.09.05 - Fax. 03.26.89.09.17
Courriel : seiflu@wanadoo.fr - Site web : seiflu.fr

DOSSIER: 0801	DATE: Mai 2008	ÉCHELLE: 1/100°	PLAN N°

Implantation capteurs solaire et pompe à chaleur

1.03

A.P.S.	A.P.D.	PRO	EXE
☐	☐	■	☐

MODIFICATIONS:

Dates	Indices	Nature