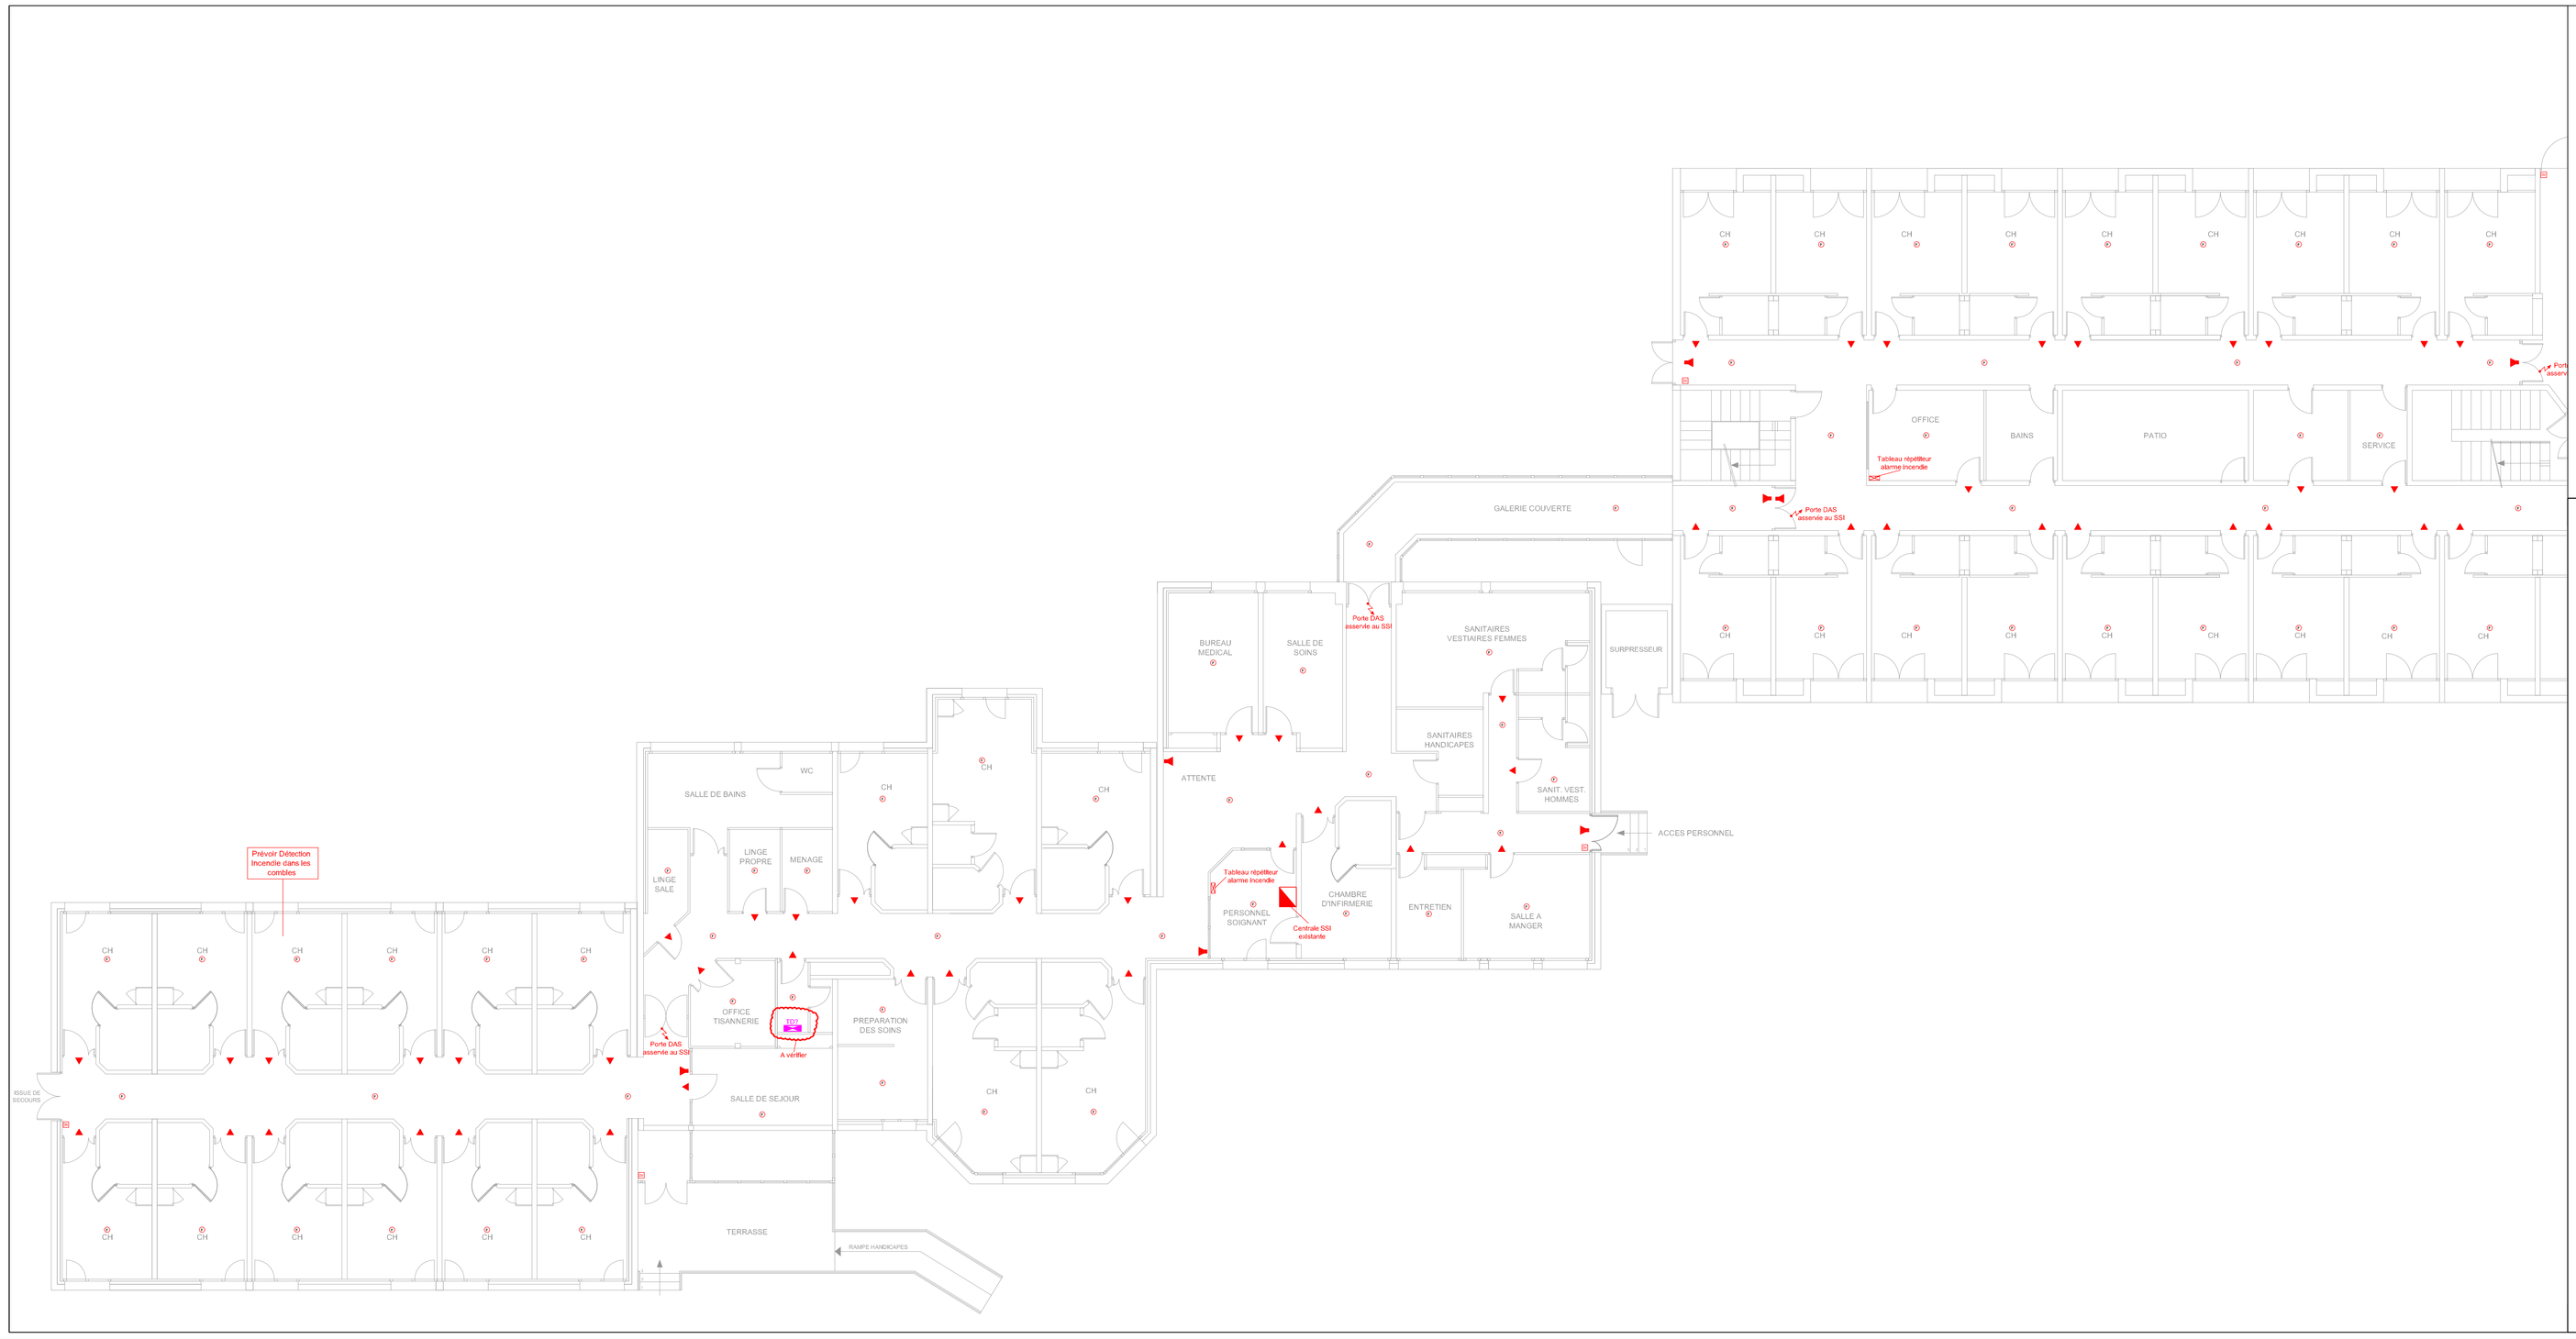

Alarme Générale Sélective (AGS)
Détecteur automatique incendie
Indicateur d'action
Déclencheur manuel d'alarme incendie adressable : h=1,30 m du sol
Asservissement au SSI

MAISON DE RETRAITE
51240 Saint-Germain-La-Ville

Réhabilitation Sécurité Incendie

Maître d'Ouvrage
Maison de retraite
Rue de Mame
51240 Saint-Germain-La-Ville
Tél. 03 26 67 52 69 - fax : 03 26 64 11 45

Bureau d'Études
SEIFLU
62, rue Hincmar
51100 REIMS
Tél. 03.26.89.09.05 - Fax. 03.26.89.09.17
Courriel : seiflu@wanadoo.fr - Site web : seiflu.fr

DOSSIER: 0932	DATE: Avril 2010	ÉCHELLE: 1/100	PLAN N°

Système Sécurité Incendie
plan projet RdC 2

SSI 02

A.P.S. ☐	A.P.D. ☐	PRO ☒	EXE ☐

MODIFICATIONS:

Dates	Indices	Nature