


Zone U10 n°05: 16 chambres

Zone U10 n°06: 16 chambres

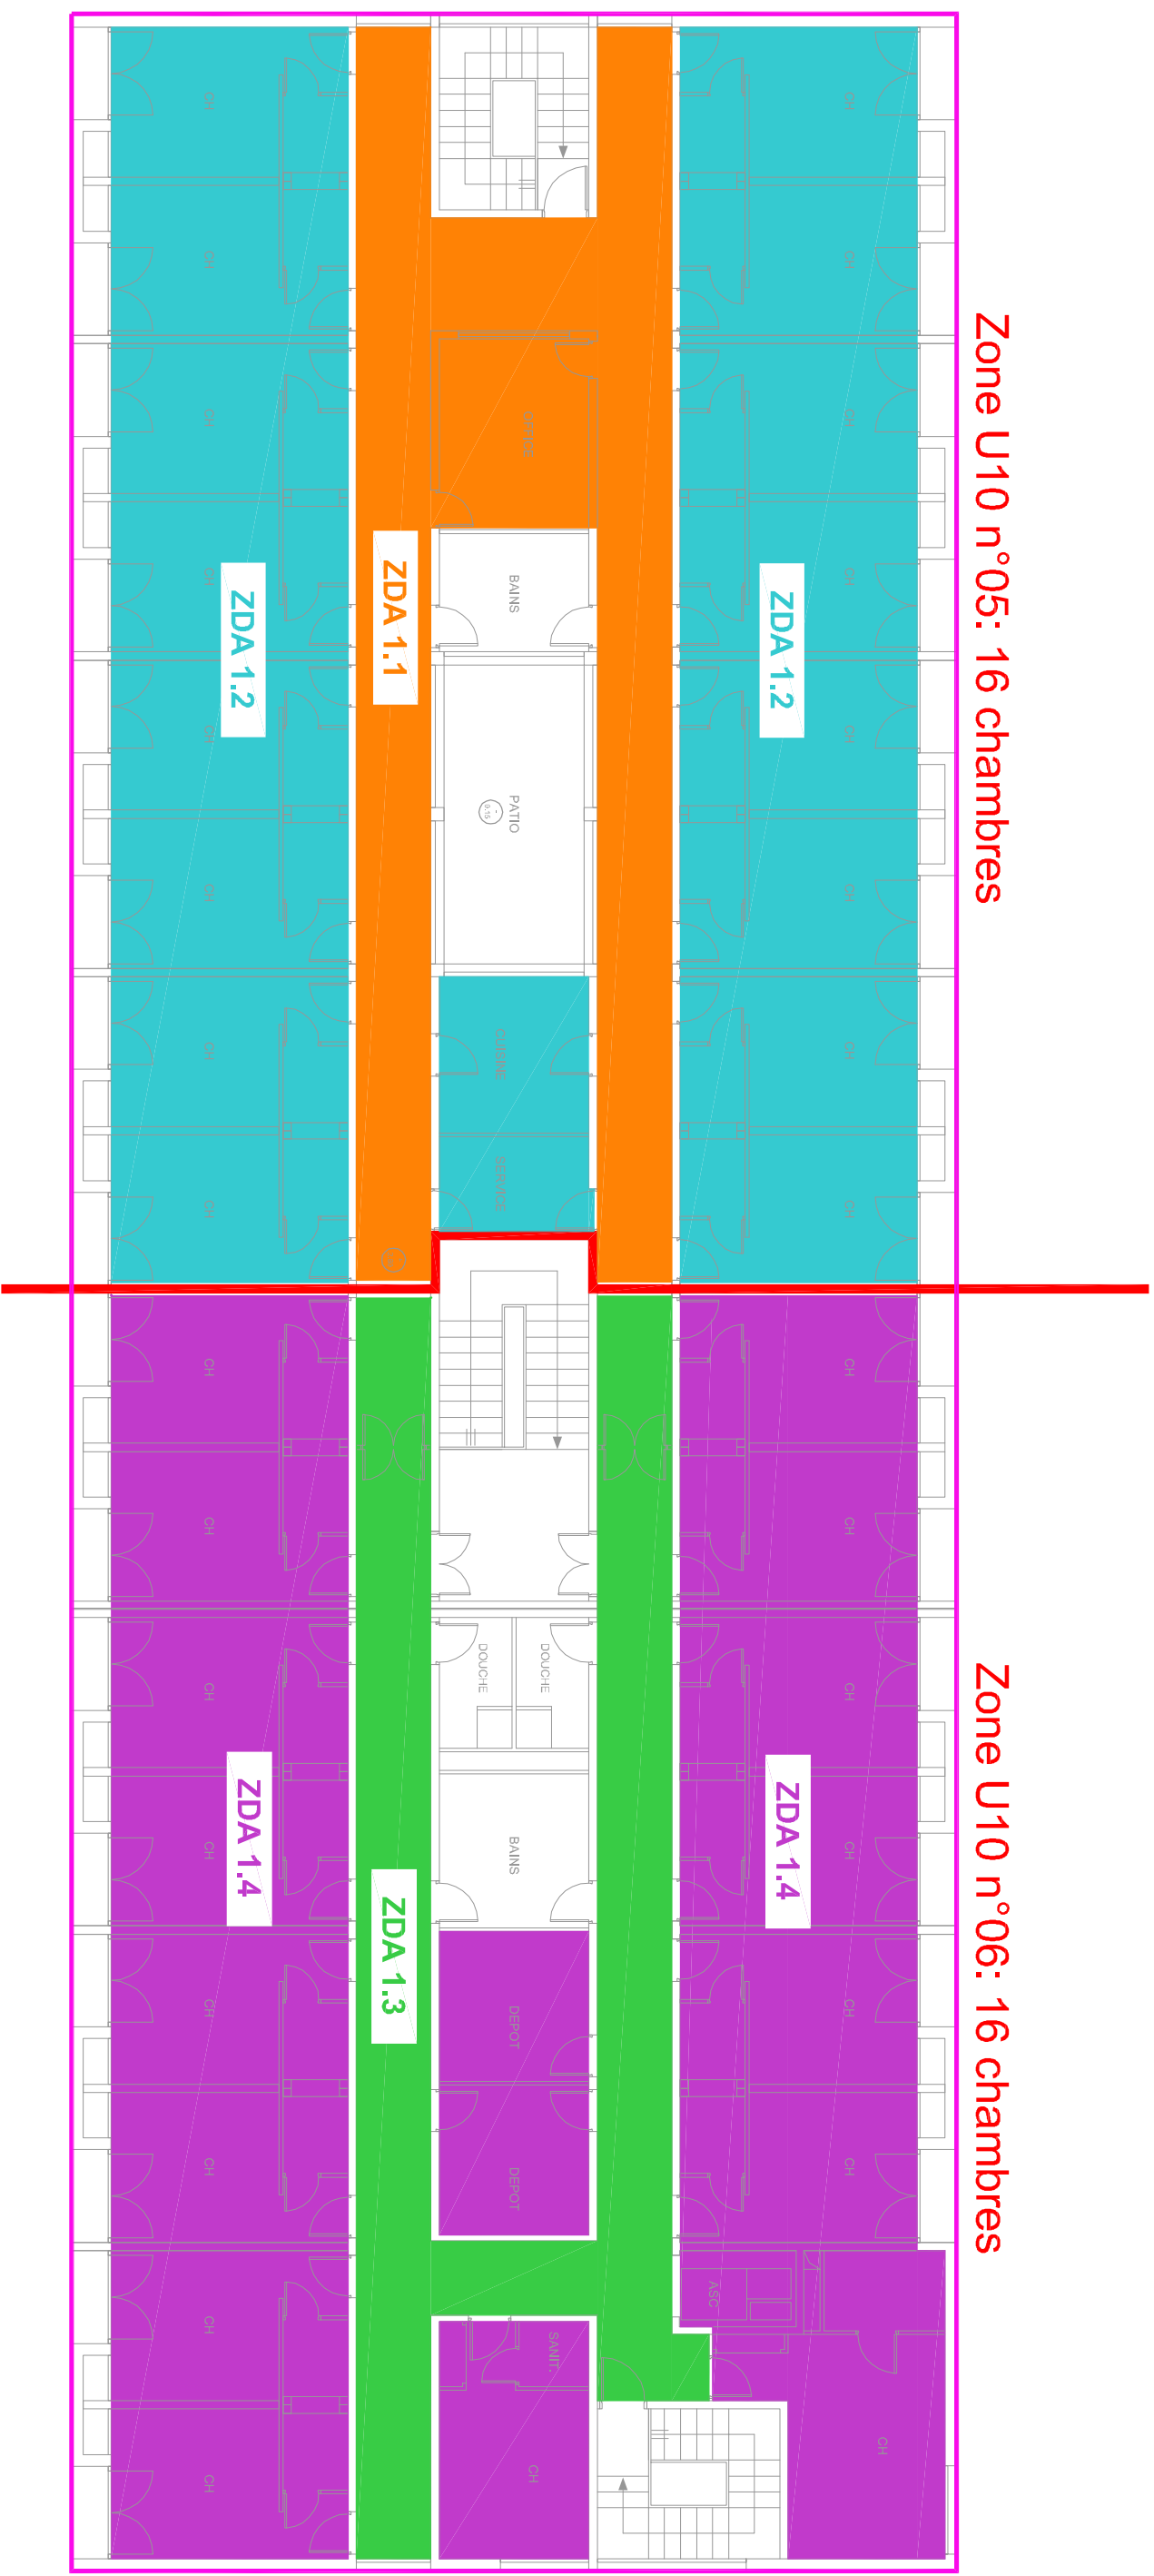

BET SEIFLU

Maison de retraite de Saint Germain la Ville

Projet de réhabilitation Sécurité Incendie

SSI 11

1er Etage

Avril 2010

Zones de Détection
Automatique: ZDA