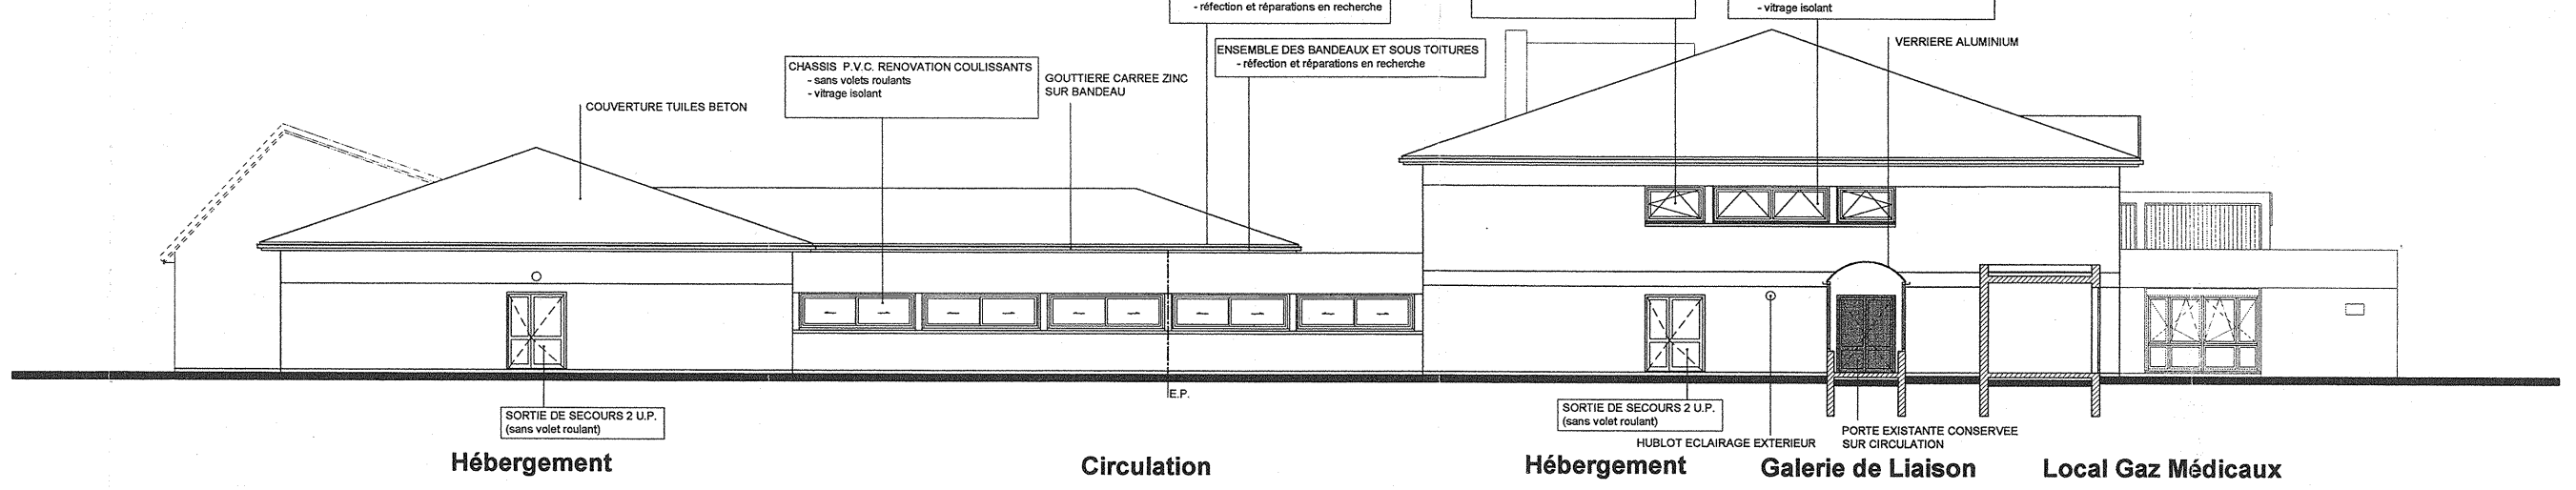

FACADE NORD

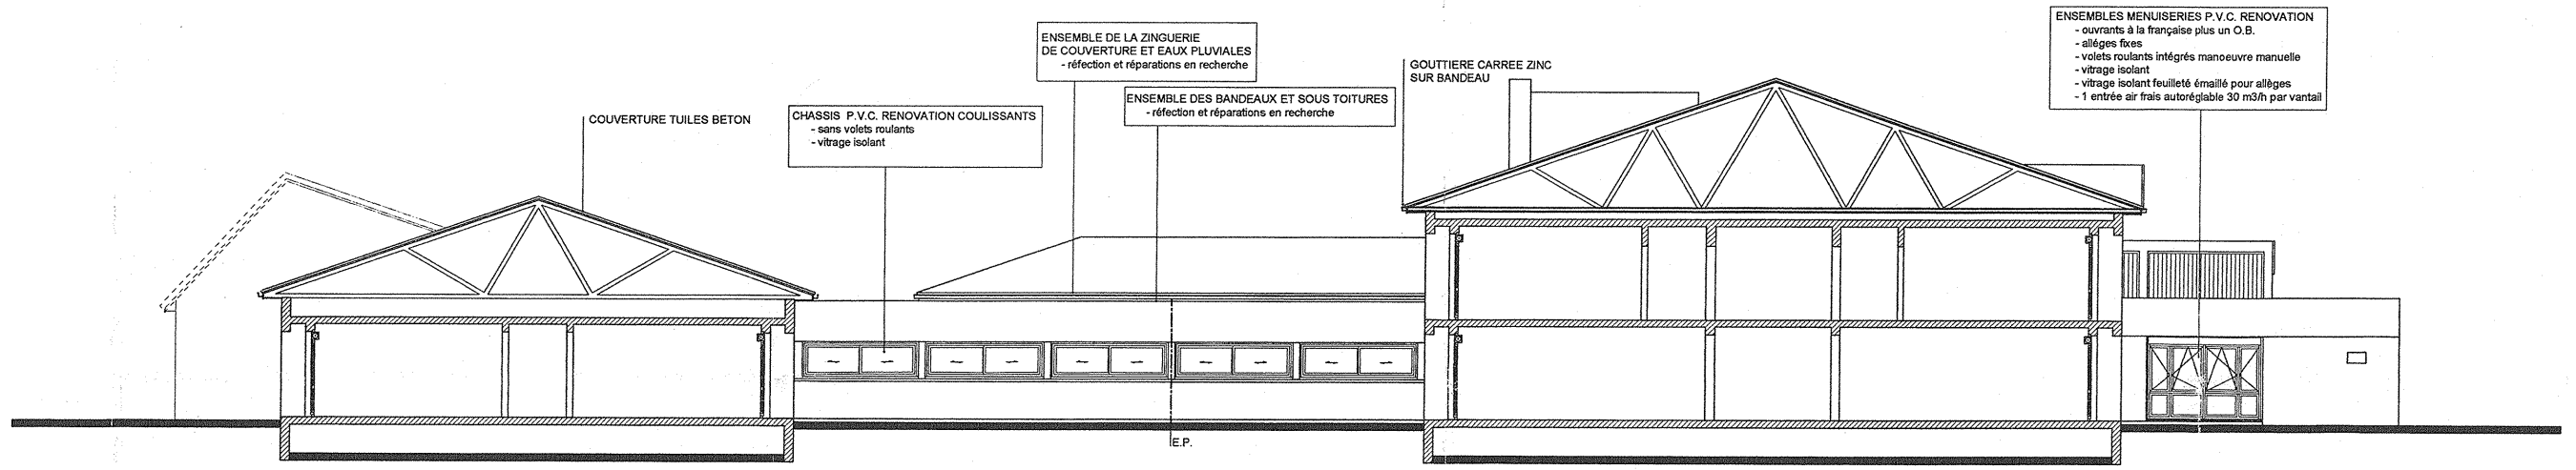

COUPE-FACADE NORD SUR PATIO

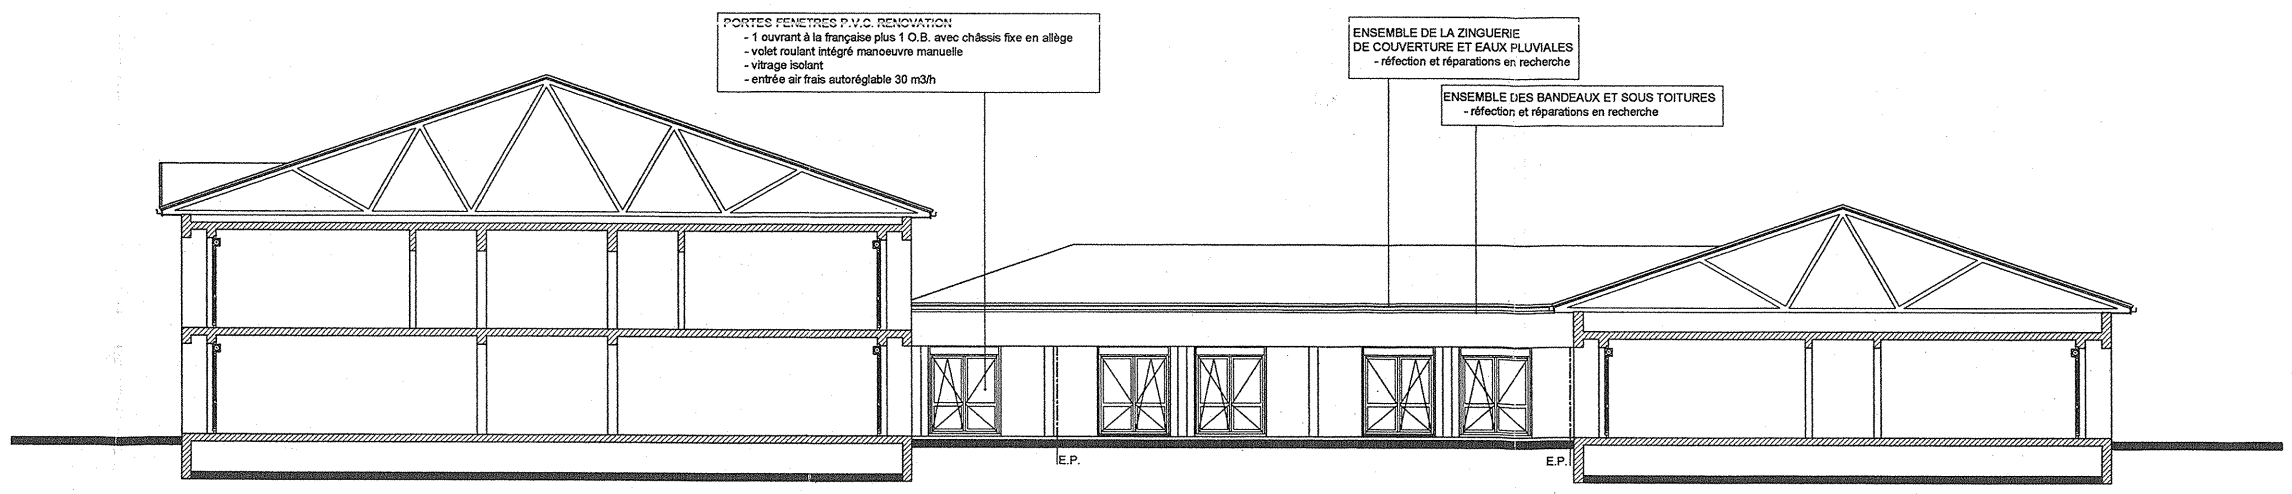

COUPE-FACADE SUD SUR PATIO

PHASE 1 - 2002
Remplacement Menuiseries de Toutes les Chambres

PHASE 2 - 2003
Remplacement Menuiseries des Locaux de Services
Remplacement Menuiseries du Bâtiment
des Logements de fontion
Remplacement Menuiseries du Bâtiment Annexe

PHASE 3 - 2004
Ravalements des trois bâtiments

DECLARATION DE TRAVAUX
EXEMPTES DE PERMIS DE CONSTRUIRE

MAITRE D' OUVRAGE
MAISON DE RETRAITE PUBLIQUE INTERCOMMUNALE
Rue de la Résidence du Parc,
51240 - SAINT-GERMAIN-LA-VILLE

OPERATION
RENOVATION DES FACADES ET REMPLACEMENT DES MENUISERIES

MAITRE D' OEUVRE
GOUZIEN-PINGAT
EURL D'ARCHITECTURE
19, rue du Lycée, 51038 CHALONS-EN-CHAMPAGNE
Tél. : 03-26-64-06-06 - Fax : 01-70-70-40-32
gouzien-archi@worldonline.fr

BUREAU D' ETUDES TECHNIQUES

DRIGET SARL
Tél. 03 26 68 31 27

WALCZYNA
ELECTRICITE GENERALE
Tél. 03 26 68 33 92

ETAT PROJETE
BATIMENT PRINCIPAL DE 1974
Façade EST sur le Parc - Façade NORD
Coupe-Façade NORD sur le Patio - Coupe-Façade SUD sur le Patio

ESQ	APS	APD	PRO	EXE	DOE

ECHELLE	N° AFFAIRE	N° PLAN	INDICE
1/100	0 0 0 0 6 1	arch 11	C

IND REV	DATE JJ/MM/AA	NATURE DES MODIFICATIONS	ETABLI PAR (Nom, visa)	VERIFIE PAR (Nom, visa)	APPROUVE PAR (Nom, visa)
C	30/07/02	PRO	J-P TISSERAND		
B	25/05/02	APD	J-P TISSERAND		
A	09/01/02	DOCUMENT ORIGINAL	J-P TISSERAND		

ce plan propriété exclusive de GOUZIEN-PINGAT EURL D' ARCHITECTURE, est strictement confidentiel et ne peut être copié ou diffusé sans autorisation écrite