MAISON DE RETRAITE

St GERMAIN LA VILLE

Dossier Consultation Entrepreneurs

RESTRUCTURATION
DE L'ACCUEIL
VIE COMMUNAUTAIRE
EXTENSION CUISINE
MESURES DE SECURITE

DCE

ELECTRICITE J. DOU...
S.A.R.L. au Capital de 100.000Frs
7 et 10 Rue des Artisans
51600 CHALONS SUR MARNE
R.C.S Chalons sur Marne 78 B 25
N° SIRET : 335. 51. 108. 10. 71
N.A.F. Code 45C1 - 71 N
TEL. : 26. 65. 17. 39

PEINTURES TONNES S.A.
Au Capital de 240.000 F
34 Bis, Av. de la Libération
60700 PONT STE MAXENCE
Tél. 44 72 03 74 - Fax 44 72 03 74
Siret 302 238 730 00015 - APE 454 J

Menuiserie du Bâtiment
BP 37
51150 VITRY LE FRANÇOIS
Tél. : 26 74 40 58

JSTP
Société Jean Stanislas Thiébaut et Fils
51039 CHALONS/MARNE
Tél. Secrétariat : 26 65 21 / 2.66
APE 451 A - RCS B 441 137 910 - 90 B 81

S.A. RONCARI BTP
Rue du Général
51300 VITRY EN PERTHOIS
RCS CHALONS B 334 160 068
Tél. : 26 74 19 36

Date : 12 MAI 1995 MIROITERIE PONSINET 43, Rue [illegible] 51350 CORMONTREUIL Tél. 26 86 70 70 - Fax 26 86 70 71 Echelle 1/50 p.m.

SARL ANCELIN MENUISERIE
MENUISERIE PVC-BOIS-ALU
2660 NOGENT SUR SEINE
CHAMPAGNE TEC Tél. 24.27.44.30 - Fax : 25.39.66.58

SOFRAMA
CHEMINS RURAUX - BP 297
51012 CHALONS SUR MARNE
Tél. 26.68.57.42 - Fax 26.68.07.37

MENUISERIE R.I.S.2.E.R.E.S
7 Rue des Aveugles
B.P. 27
51001 CHALONS MARNE Cedex
TEL. 26 [illegible] 37 79
RIC 441 [illegible] 640
FAX 26 [illegible] 00 62

2

J.D. GOUZIEN – architecte D. P. L. G.
18, rue du Lycée – CHALONS/MARNE

COUPE AA

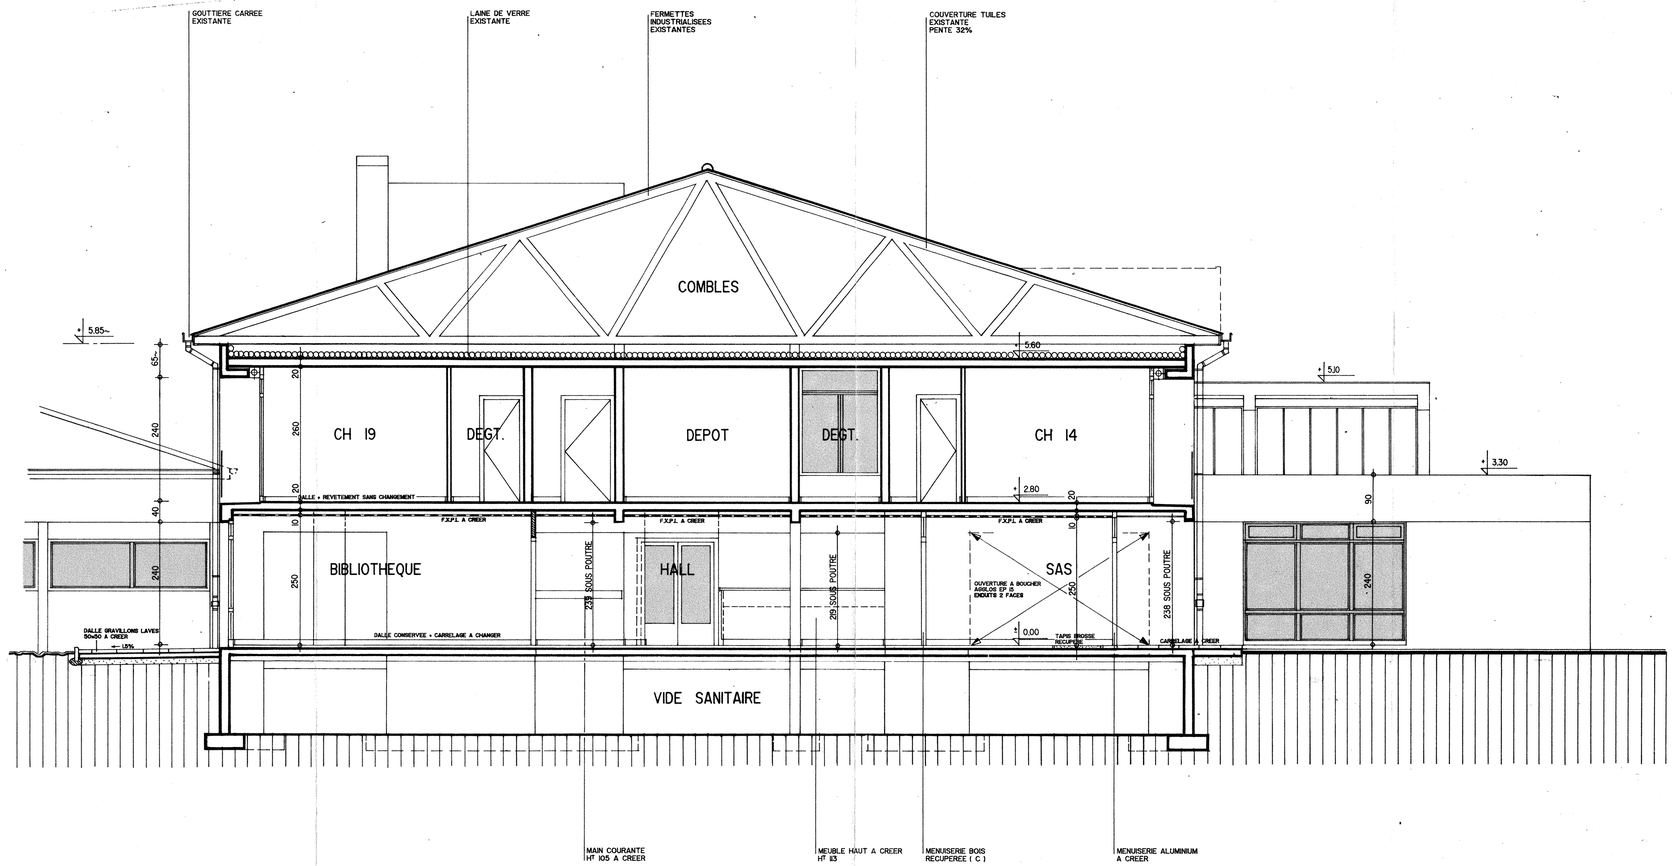

NOTA - MEUBLE HAUT
ALIMENTATION + EVACUATION
PASSANT EN VIDE SANITAIRE
A RACCORDER SUR RESEAU EXISTANT