MAISON DE RETRAITE
St GERMAIN LA VILLE

Dossier Consultation Entrepreneurs

RESTRUCTURATION
DE L'ACCUEIL
. VIE COMMUNAUTAIRE
EXTENSION CUISINE
MESURES DE SECURITE

DCE

ELECTRICITE J. DEHU
S.A.R.L. au Capital de 150.000Fre
Lot 10 Rue des Pinsons
51000 CHALONS SUR MARNE
R.C. Châlons sur Marne 73 B 59
N° INSEE 334. 51. 108. 10. 71
C.C.P. Châlons 65 - 71 N
Tél : 26.65.17.39

Philippe Giovanni
Tél. 26 67 82 87

JS TP
SARL 70.000 F
Rue du Grand Champ
Z.I. St-Martin-sur-le-Pré
51039 CHALONS/MARNE
Tél. 26.21.42.22 - Fax 26.21.42.98
APE 451 A - RCS B 401 137 310 - 95 B 81

Menuiserie de Bâtiment
ENT. RIVA S.A. BP 37
51302 VITRY LE FRANÇOIS
R.C. VITRY 70 B 34
Tél. : 26 74 40 93

FAÇADE OUEST

PEINTURES TONNES S.A.
au Capital de 250 000 F
34 bis, Av. de la Libération
55000 BAR-le-DUC
Tél. 29.45.07.77 - Fax 29.45.22.74
Siret 383 256 786 00016 - APE 454 J

MIROITERIE
43, Rue du Commerce
51350 CORMONTREUIL
Tél. 26 85 70 70 - Fax 26 85 70 71

Entreprise Henri BERTIN
SARL au Capital de 50.000 Frs
Rue de l'Enclos
52410 CHAMOUILLEY Tél. 25.55.82.74

S.A. RONCARI BTP
Rue du Canal
51300 VITRY EN PERTHOIS
RCS CHALONS B 324 190 088
Tél. : 26 74 19 36

V.P.C.V.
19, rue du Canal
51300 VITRY EN PERTHOIS
Tél. 26 74 18 27

Date : 12 MAI 1995 **Echelle : 1 cm p.m.**

LE 24.07.95 PV. 90 OUVRANT VERS L'EXTERIEUR SALLE A MANGER

SARL ANCELIN SERRURERIE
MENUISERIE ACIER - ALU - PVC
10400 NOGENT SUR SEINE
Tél. : 25.39.82.30 - Fax : 25.39.86.58

CHAMPAGNE TECHNI PEINTURE
BP 21
85 Route d'Epernay
51510 FAGNIERES
Tél. 26.21.23.79

SOFRAMA
CHEMIN DES GREVES - BP 297
51012 CHALONS SUR MARNE
Tél. 26.68.57.42 - Fax 26.68.07.37

Z.I. Ouest - B.P. 223
51058 Reims Cedex
26 09 08 44

MENUISERIE RIBERE
7 Rue des Aveugles
B P 27
51001 CHALONS MARNE Cédex
TEL 26 65 17 79
RIC 341 765 642
FAX 26 68 00 62

15

J.D. GOUZIEN - architecte D. P. L. G.
18, rue du Lycée - CHALONS / MARNE

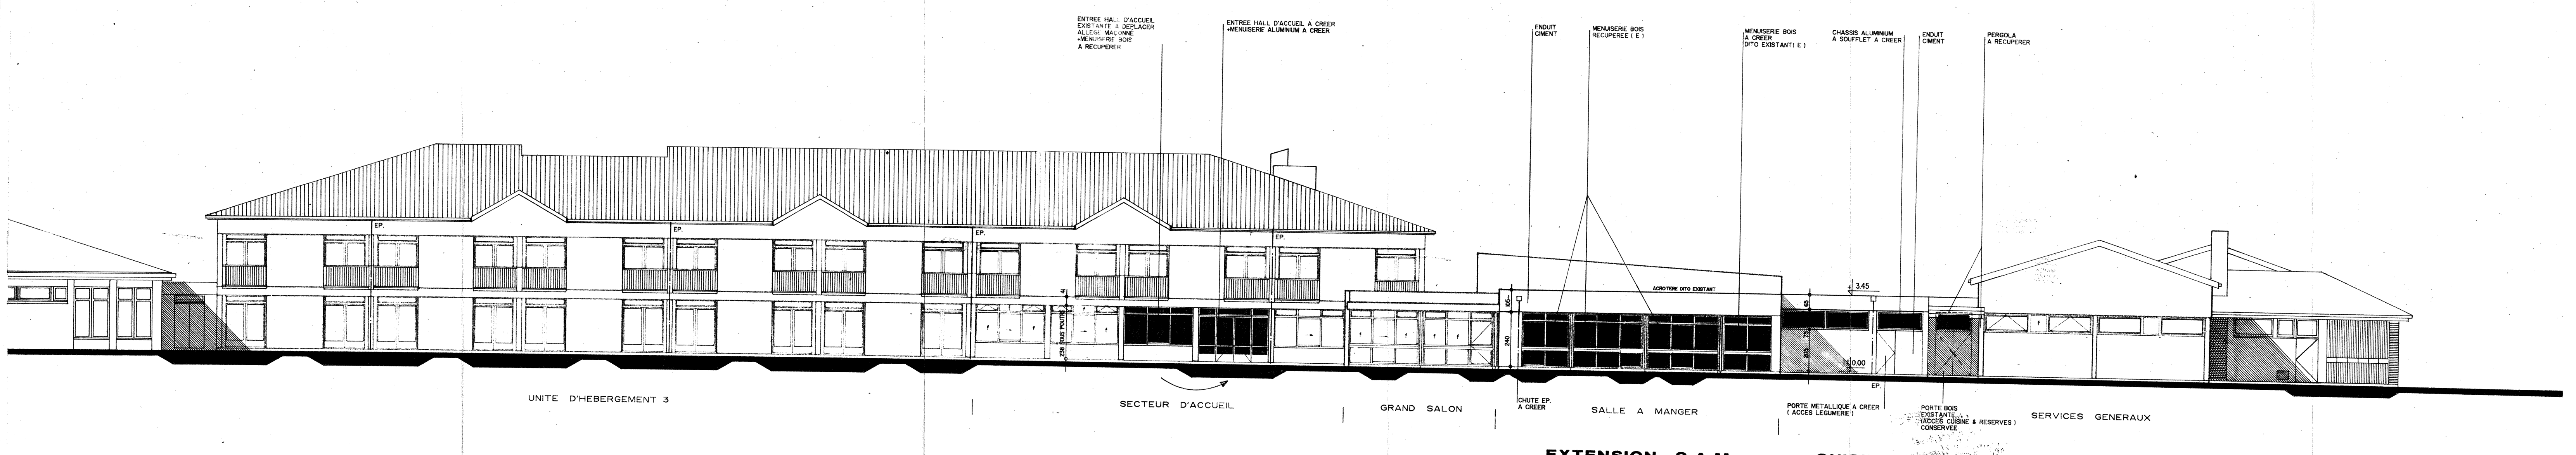

ENTREE HALL D'ACCUEIL EXISTANTE A DEPLACER ALLEGE MAÇONNÉ +MENUISERIE BOIS A RECUPERER
ENTREE HALL D'ACCUEIL A CREER +MENUISERIE ALUMINIUM A CREER
ENDUIT CIMENT
MENUISERIE BOIS RECUPEREE (E)
MENUISERIE BOIS A CREER DITO EXISTANT(E)
CHASSIS ALUMINIUM A SOUFFLET A CREER
ENDUIT CIMENT
PERGOLA A RECUPERER
EP.
ACROTERE DITO EXISTANT
3.45
0.00
240
UNITE D'HEBERGEMENT 3
SECTEUR D'ACCUEIL
GRAND SALON
CHUTE EP. A CREER
SALLE A MANGER
PORTE METALLIQUE A CREER (ACCES LEGUMERIE)
PORTE BOIS EXISTANTE (ACCES CUISINE & RESERVES) CONSERVEE
SERVICES GENERAUX
EXTENSION S.A.M
CUISINE

FAÇADE OUEST ECH 1/100

■ PROJET