

MAISON DE RETRAITE
S^t GERMAIN LA VILLE

DCE

RESTRUCTURATION
DE L'ACCUEIL
VIE COMMUNAUTAIRE
EXTENSION CUISINE
MESURES DE SECURITE

Dossier Consultation Entrepreneurs

Pharmacie Clément
51300 VITRY-LE-FRANCOIS
Tél : 26 74 40 98



Date : 2 MA 1995 Echelle : 1/200

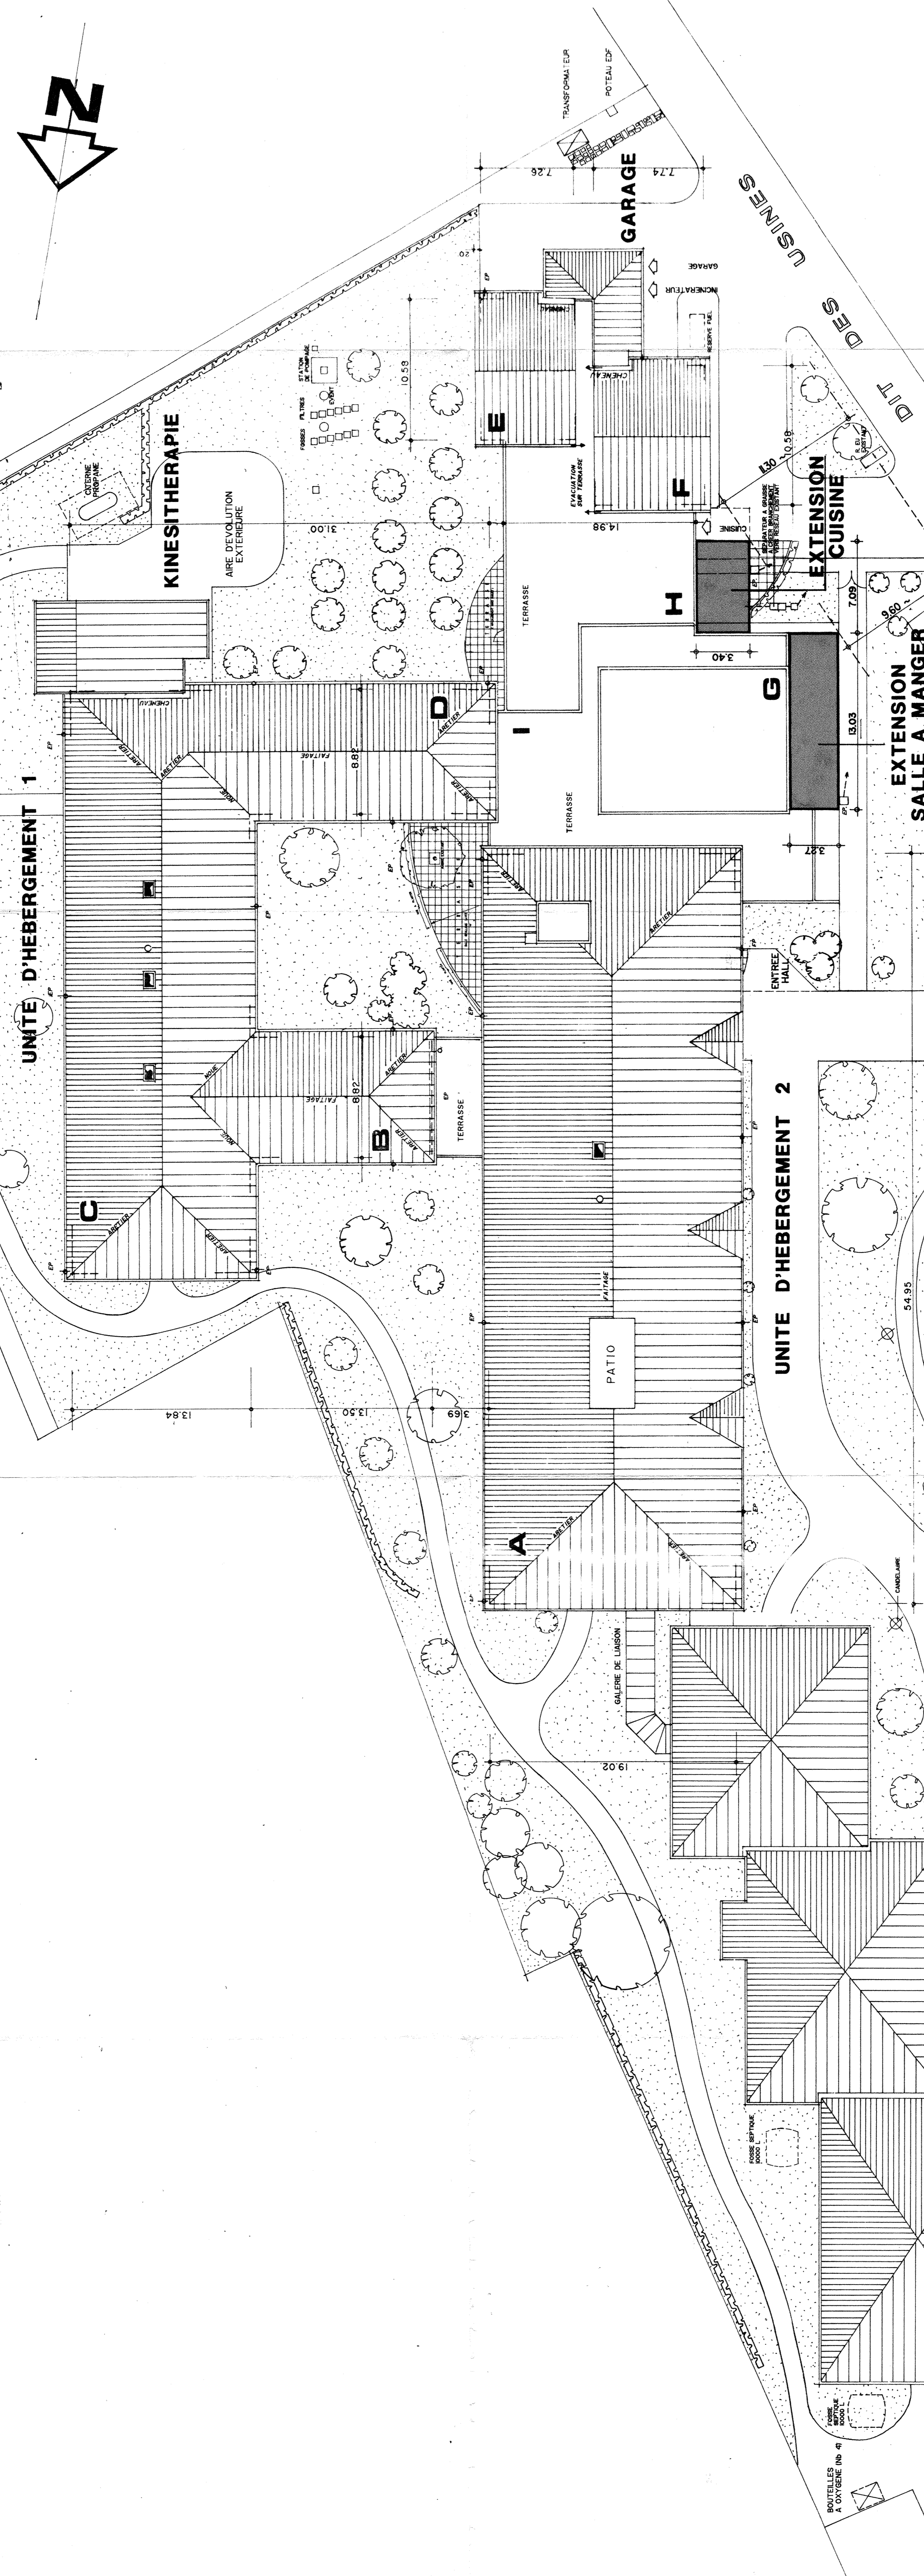



J.D. GOUZIEN - architecte D. P. L. G.
18, rue du Lycée - CHALONS / MARNE